


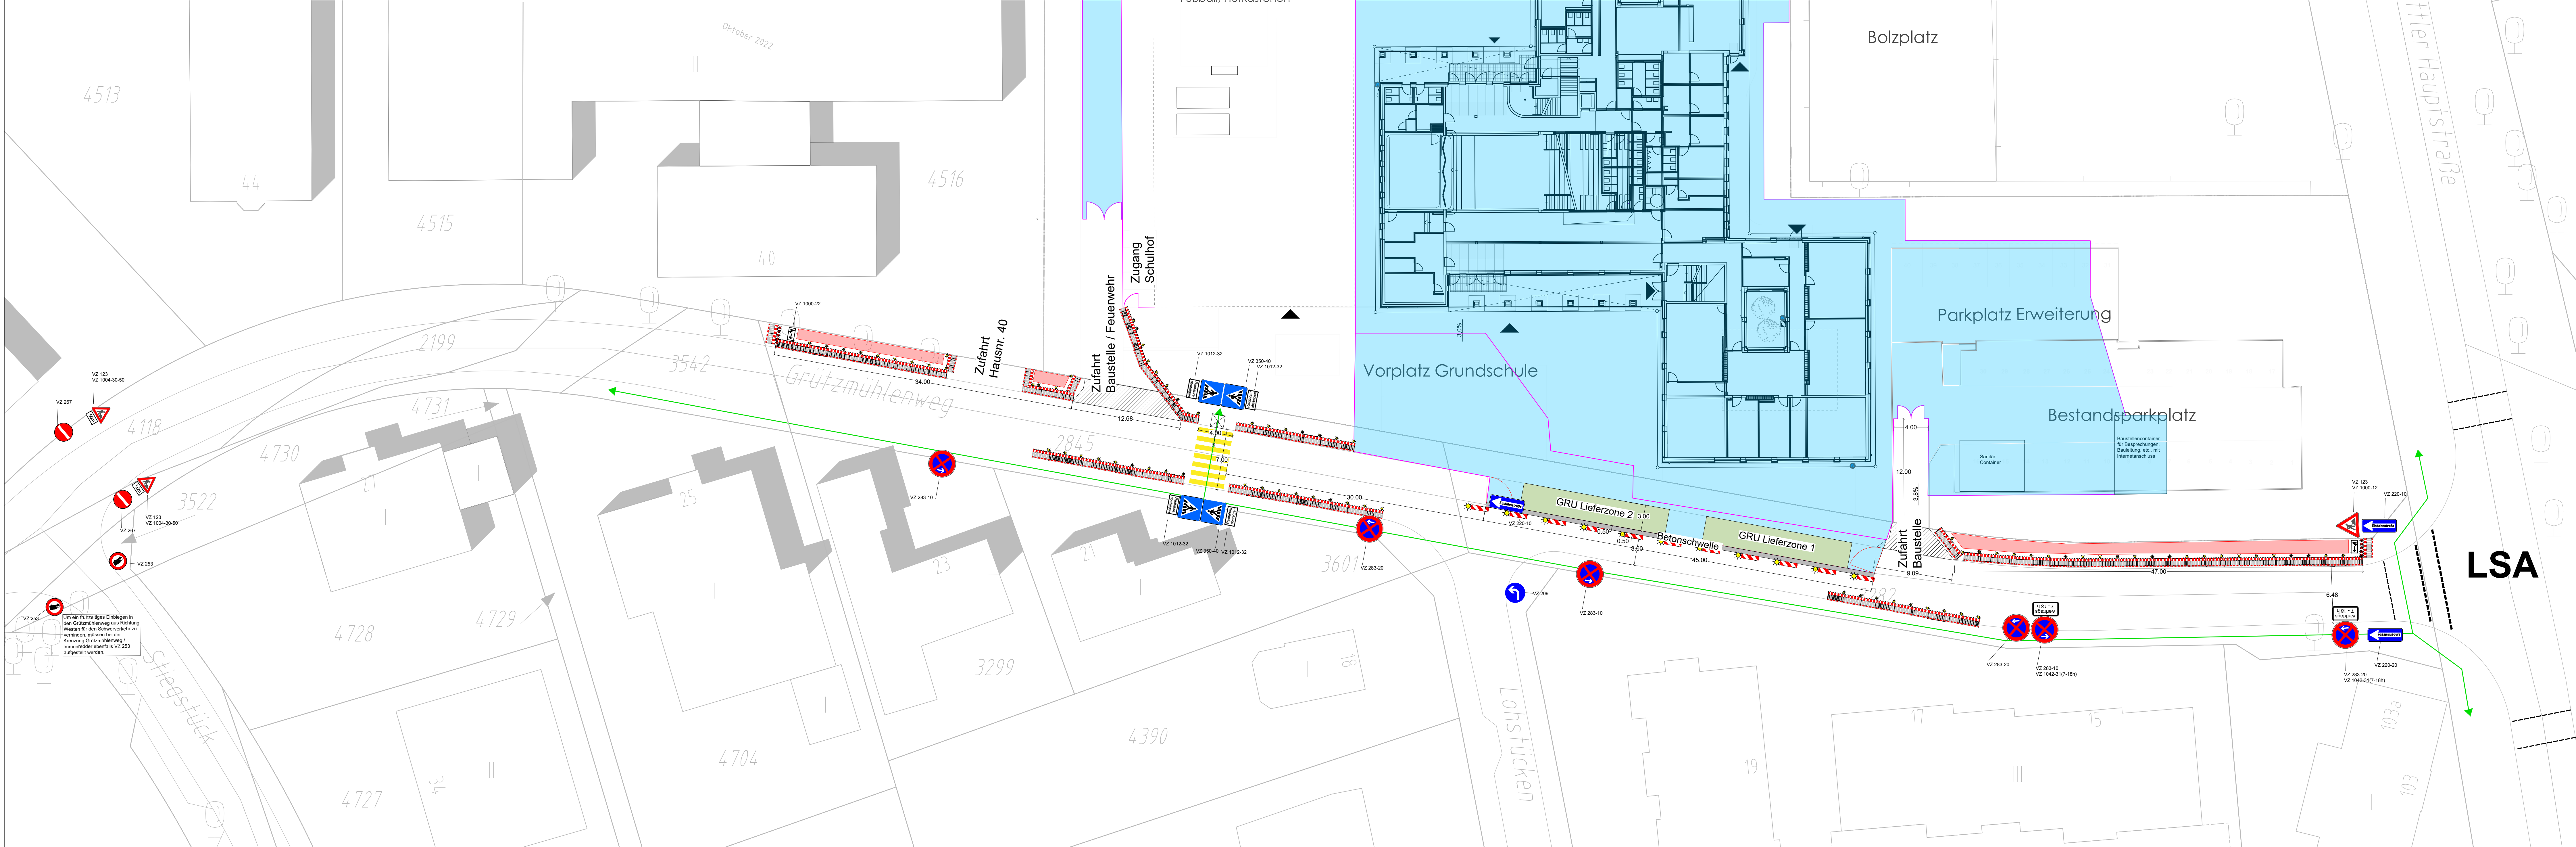

Legende :

- gesperrter Bereich
- Baufeld / BE-Fläche
- Fußverkehrs-führung
- Bauzaun

	Datum	Name	 Haubachstraße 72 22769 Hamburg Tel.: 040 361675 70 Fax: 040 361675 10 Verkehr@VTT-Hamburg www.VTT-Planung.de
bearbeitet	21.08.2025	Djumata	
gezeichnet	25.08.2025	Djumata	

1				
Index	Änderungen und Ergänzungen	Bearb./Gez.	Facht. begl.	Datum

Freie und Hansestadt Hamburg

Baumaßnahme :

Planinhalt : Verkehrszeichenplan
Rohbau GRU von 02.2026 bis 03.2028
Grünzmühlenweg

Zeichnungsnr. : 01/45466

Maßstab : 1:250

Bearbeitet :

Datum :

Gezeichnet :

Datum :

Facht. begleitet :

Datum :